PŮDORYS STŘECHY, M1:100

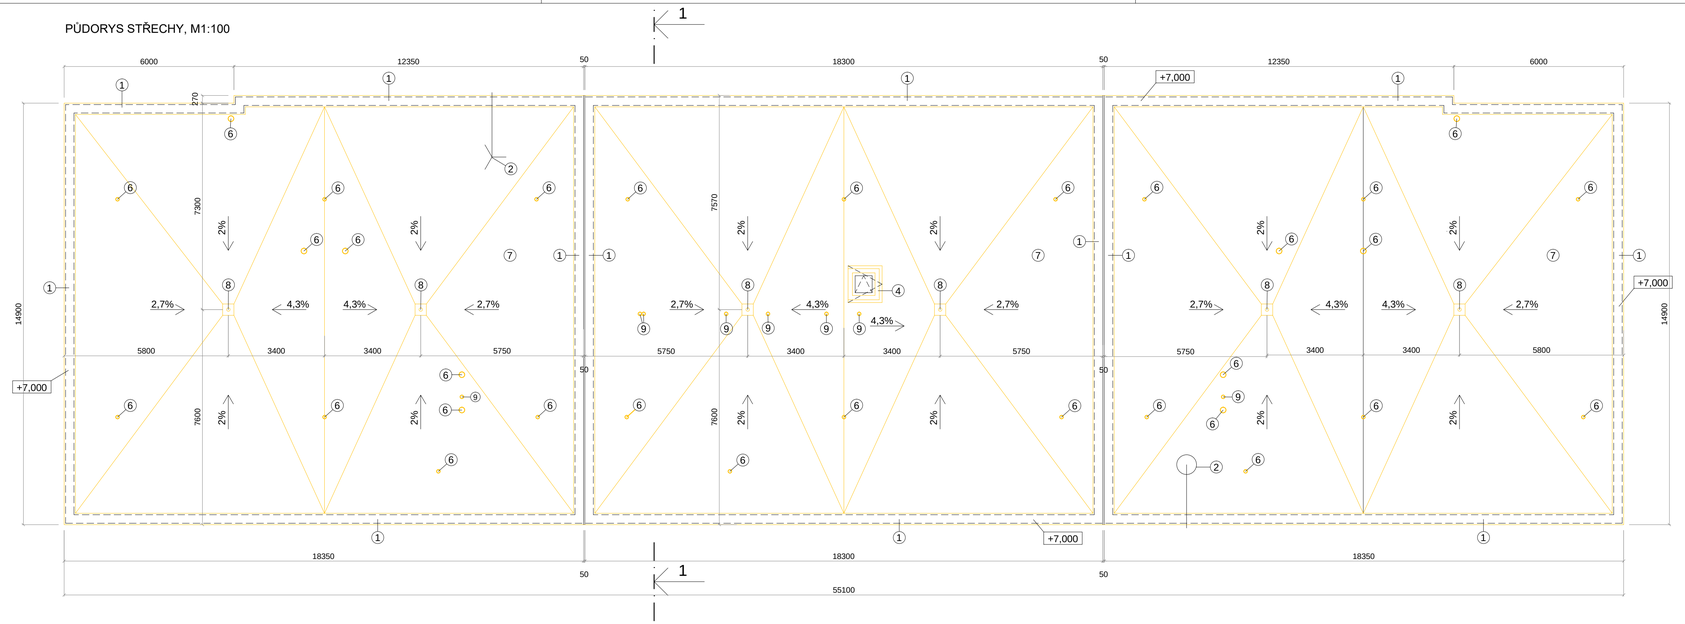

POZNÁMKA

1. DEMONTÁŽ OPLECHOVÁNÍ VČ. KOTEVNÍCH PRVKŮ
2. DEMONTÁŽ ANTÉNNÍCH STOŽÁRŮ
3. DEMONTÁŽ HROMOSVODU VČETNĚ SVODŮ AŽ K TERÉNU, KOTEV, SPOJEK
4. DEMONTÁŽ VÝLEZU NA STŘECHU AŽ NA STROPNÍ PANEL
6. DEMONTÁŽ VĚTRACÍCH KOMÍNKŮ (PLECHOVÉ, LITINOVÉ)
7. DEMONTÁŽ STÁVAJÍCÍHO SOUVRSTVÍ STŘECHY
8. DEMONTÁŽ STÁVAJÍCÍCH VPUSTÍ
9. DEMONTÁŽ VĚTRACÍCH KOMÍNKŮ - OSINKOCEMENTOVÉ

DEMONTÁŽ HROMOSVODNÉ SOUSTAVY, VČETNĚ SVODŮ

STÁVAJÍCÍ SKLADBA STŘECHY

ASFALTOVÉ PÁSY	10mm	ODSTRANIT
POLYSTYREN	50mm	ODSTRANIT
ASFALTOVÉ PÁSY	20mm	ODSTRANIT
BETONOVÁ MAZANINA	50mm	ODSTRANIT
PLYNOSILIKÁTOVÉ TVÁRNICE	150mm	ODSTRANIT
ŠKVÁROVÝ NÁSYP	50-200mm	ODSTRANIT
STROPNÍ ŽB PANEL	150mm	
OMÍTKA	20mm	

ŘEZ 1-1, M 1:50

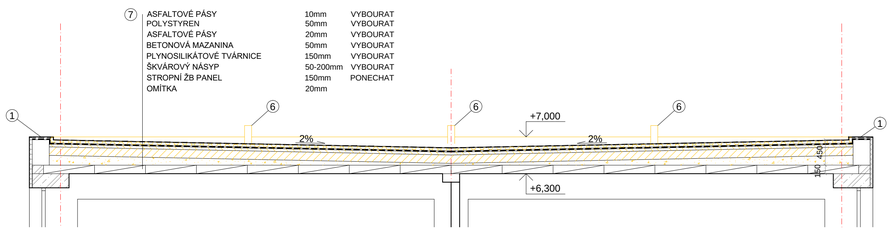

LEGENDA MATERIÁLU:

- ŠKVÁROVÝ NÁSYP - BOURANÉ
- PLYNOSILIKÁTOVÉ TVÁRNICE - BOURANÉ
- BETON PROSTÝ - BOURANÉ
- TEPELNÁ IZOLACE - POLYSTYREN - BOURANÉ
- ZATEPLENÍ FASÁDY - POLYSTYREN tl.50mm - STÁVAJÍCÍ
- STÁVAJÍCÍ STRUSKOPEMZOVÝ BLOKOPANEL

OZNAČENÍ REVIZE	PŘEDMĚT REVIZE	DATUM REVIZE	REVIZI PROVEDL

Souřadný systém : JTSK

Výškový systém : BpV

± 0,000 = 230,40 m.n.m.

PROJEKTSTUDIO EUCZ, s.r.o. - nositel veškerých majetkových autorských práv. Obsah tohoto dokumentu, vystavení a návrhy řešení na ním zobrazená podléhají jako autorské dílo ochraně dle zákona č. 121/2000 Sb. (autorský zákon). Originál tohoto dokumentu, vystavení a návrhy řešení na něm zobrazená (dále jen "autorské dílo") jsou majetkem PROJEKTSTUDIO EUCZ, s.r.o. Předmětné autorské dílo ani jeho části nesmí být žádným způsobem v rozporu s ustanoveními autorského zákona a bez udělení licence ze strany nositele majetkových autorských práv k dílu užívat.

GENERÁLNÍ PROJEKTANT (ZHOTOVITEL)

PROJEKTSTUDIO®

PROJEKTSTUDIO EUCZ, s.r.o.
Opavská 6230/29a, 708 00 Ostrava
tel./fax: 596 911 126
e-mail: info@projektstudio.cz
IČ: 27787443
www.**PROJEKT**STUDIO.cz

ZODPOVĚDNÝ PROJEKTANT	MANAŽER PROJEKTU	PROJEKTANT
	ING. ARCH. DAVID KÓTEK	ING. JAN POKORNÝ
	HLAVNÍ INŽENÝR PROJEKTU	**VYPRACOVAL**
	ING. JAN POKORNÝ	ING. JAN POKORNÝ
	ZODPOVĚDNÝ PROJEKTANT	**KONTROLOVAL**
	ING. JAN POKORNÝ	JAN MÜLLER

ZPRACOVATEL ČÁSTI PD

PROJEKTSTUDIO®

STAVEBNÍK (OBJEDNATEL)
Základní škola a Mateřská škola, Ostrava - Poruba, Ukrajinská 19, příspěvková organizace, IČ 64628159

MÍSTO STAVBY
ul. Karla Pokorného 1742, Ostrava – Poruba; parc.č. 2065, 2066 k.ú.Poruba sever

DATUM 4.2022

NÁZEV STAVBY (DÍLO)
REKONSTRUKCE STŘEŠNHO PLÁŠTĚ ZŠ A MŠ NA UL. POKORNÉHO 1742, OSTARAVA - PORUBA

ZAKÁZKA č. PS 22 19

FORMÁT 8 x A4

STAVEBNÍ OBJEKT (SO)

STUPEŇ PD **DPS**

PARÉ

ČÁST DOKUMENTACE
D.1.1 - ARCHITEKTONICKO STAVEBNÍ ŘEŠENÍ

MĚŘÍTKO **1:100**

DOKUMENT
PŮDORYS STŘECHY - STÁVAJÍCÍ STAV

ČÍSLO DOKUMENTU **D.1.1 - 102**